


SALA MULTIFUNCIONAL ESTÁNDAR


Escala 1/75

M SR H

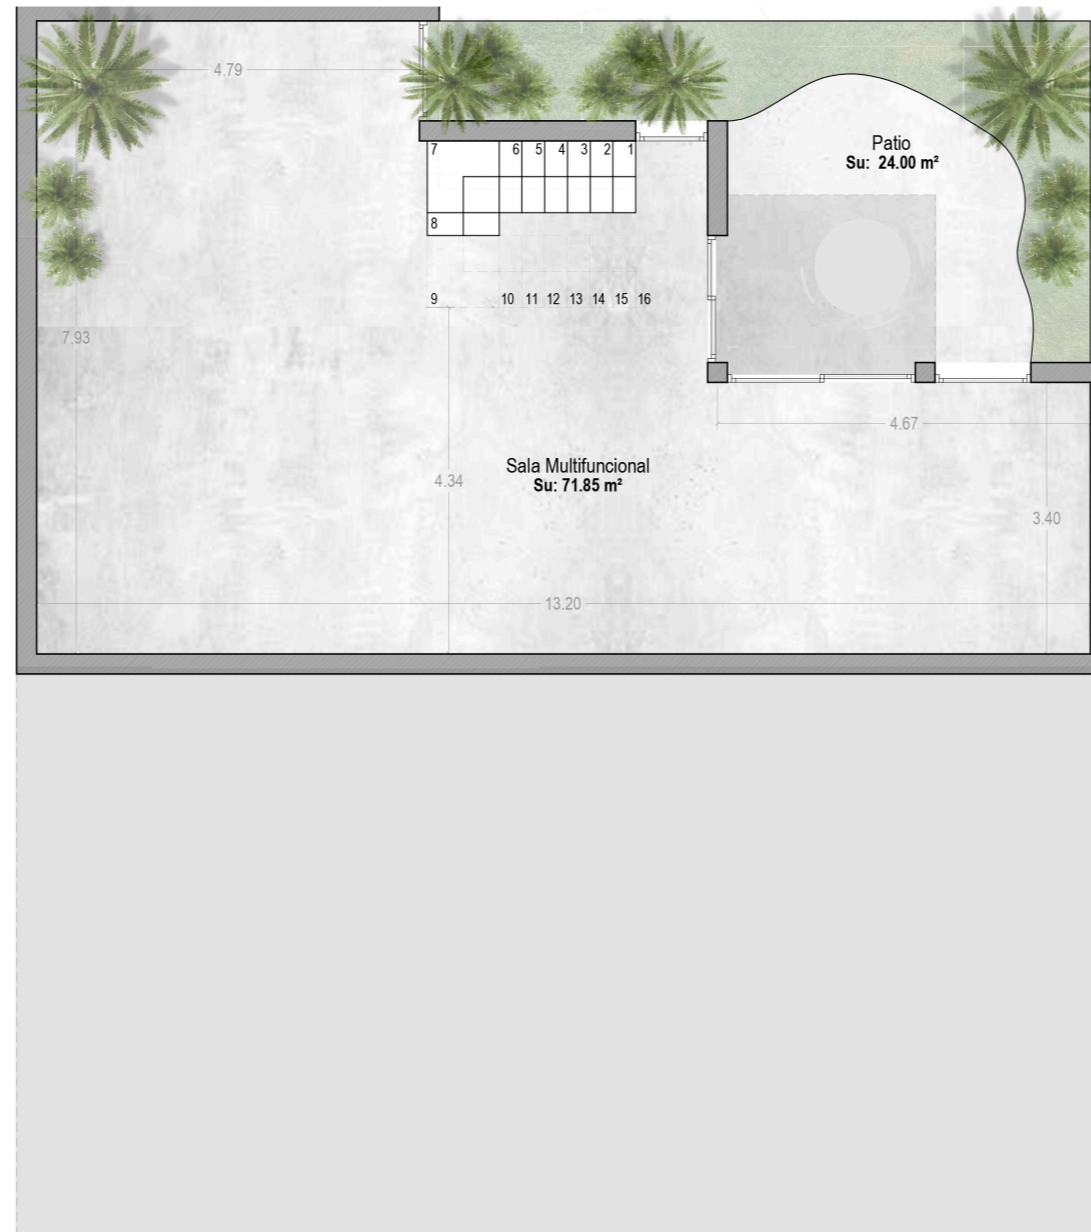

Santa Rosalía
MEDITERRANEAN HOMES


Grosa
SANTA ROSALÍA

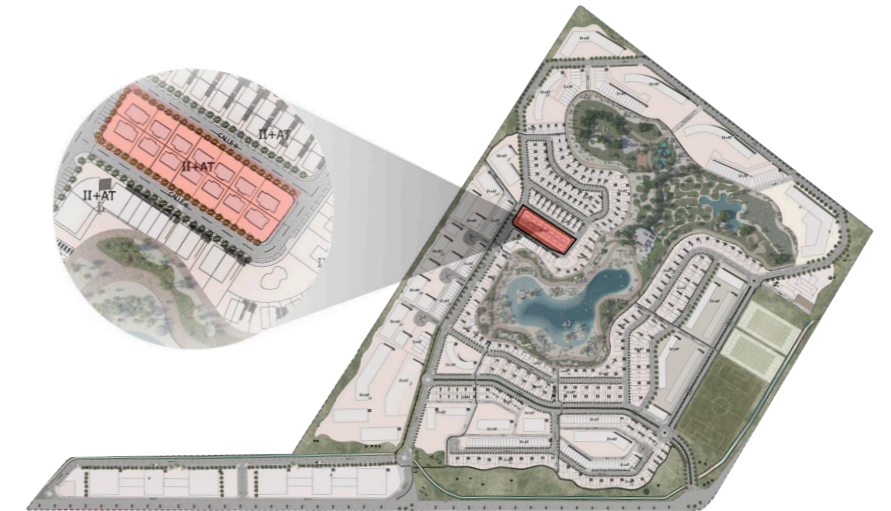

Masterplan 14 Viviendas

Parcela 10

Superficie 211,57 m²

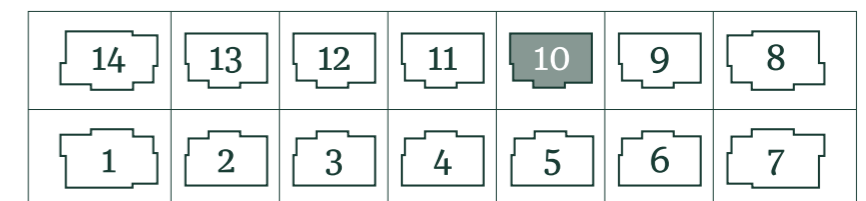


Cuadro de superficies

Planta	Uso	Sup. Útil	Sup. Constr.
Baja	Vivienda	50,70 m ²	60,34 m ²
Primera	Vivienda	40,70 m ²	56,36 m ²
Sala Multifuncional		71,85 m ²	88,30 m ²
* Sala Multifuncional			71,85 m ²
* Patio Inglés			24,00 m ²
Total		163,25 m²	205,00 m²



PLANTA BAJA

Escala 1/75

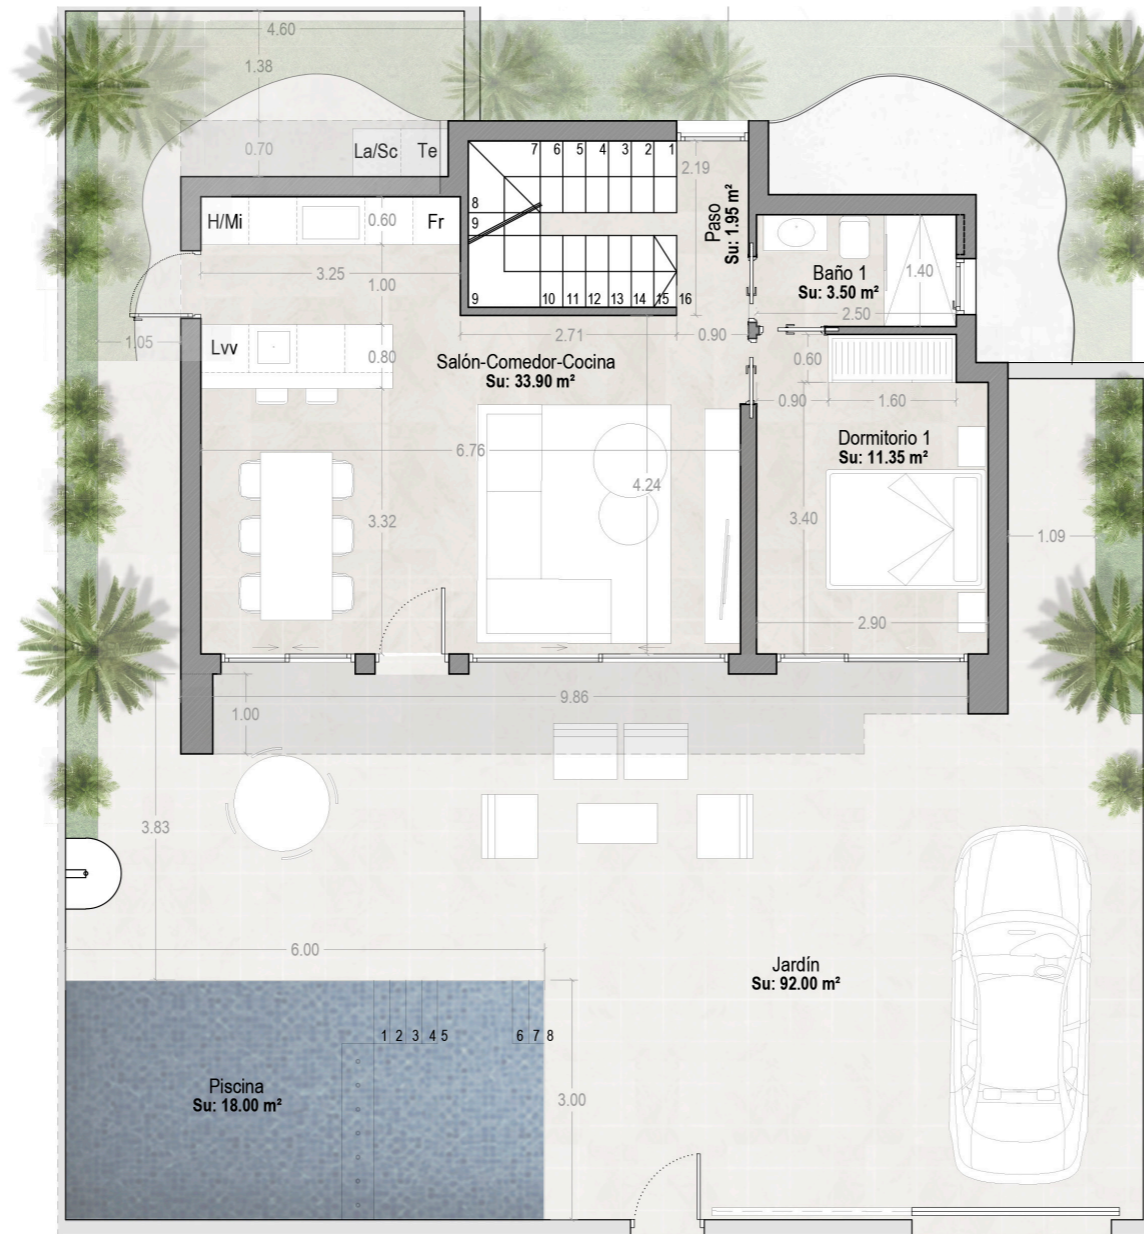

M SR H


Cuadro de superficies

Planta	Uso	Sup. Útil	Sup. Constr.
Baja	Vivienda	50,70 m ²	60,34 m ²
Primera	Vivienda	40,70 m ²	56,36 m ²
Sala Multifuncional			88,30 m ²
* Piscina			18,00 m ²
* Jardín			92,00 m ²
* Terraza			18,50 m ²
* Solarium			45,40 m ²
Total			205,00 m²



Santa Rosalía
MEDITERRANEAN
HOMES

Grosa
SANTA ROSALÍA

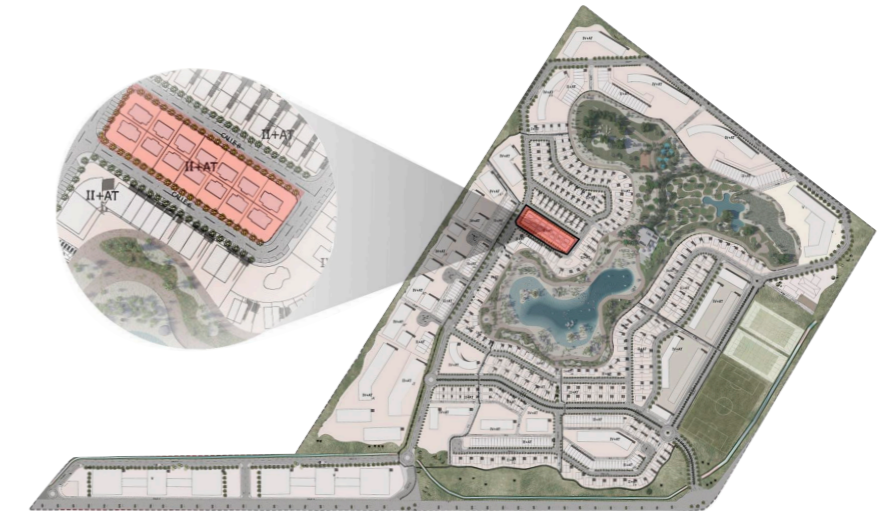

Masterplan 14 Viviendas


Parcela 10

Superficie 211,57 m²

14	13	12	11	10	9	8
1	2	3	4	5	6	7

PLANTA PRIMERA

Escala 1/75

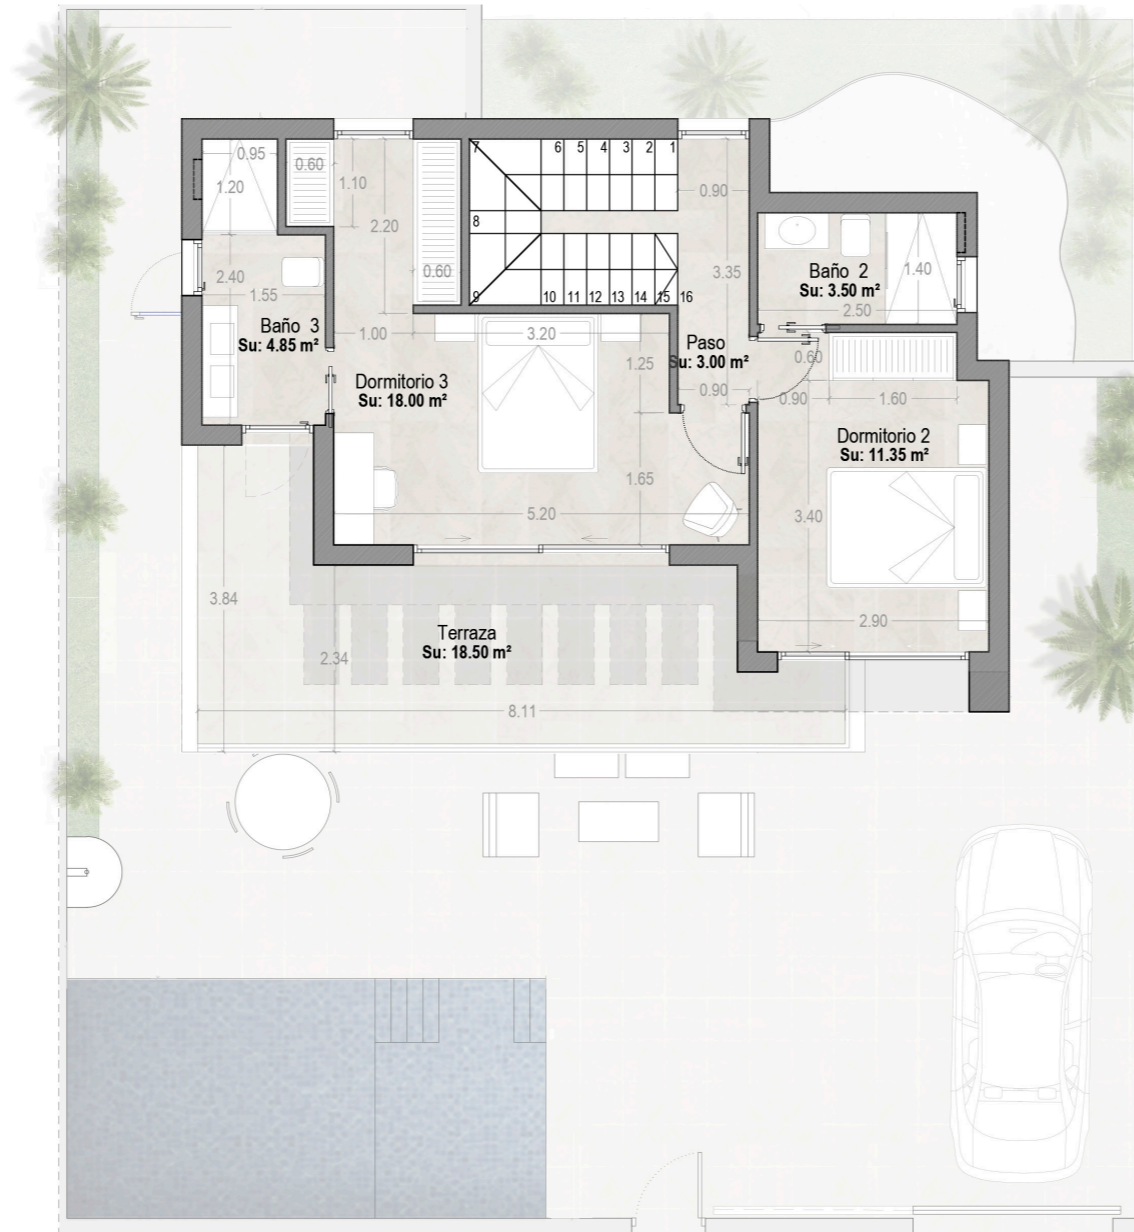

M SR H

Santa Rosalía
MEDITERRANEAN
HOMES


Grosa
SANTA ROSALÍA



Masterplan 14 Viviendas

Parcela 10

Superficie 211,57 m²

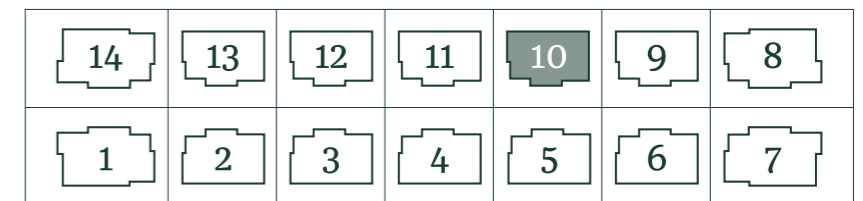


Cuadro de superficies

Planta	Uso	Sup. Útil	Sup. Constr.
Baja	Vivienda	50,70 m ²	60,34 m ²
Primera	Vivienda	40,70 m ²	56,36 m ²
Sala Multifuncional			88,30 m ²
* Piscina			18,00 m ²
* Jardín			92,00 m ²
* Terraza			18,50 m ²
* Solarium			45,40 m ²
Total			205,00 m²



SOLARIUM ESTÁNDAR

Escala 1/75

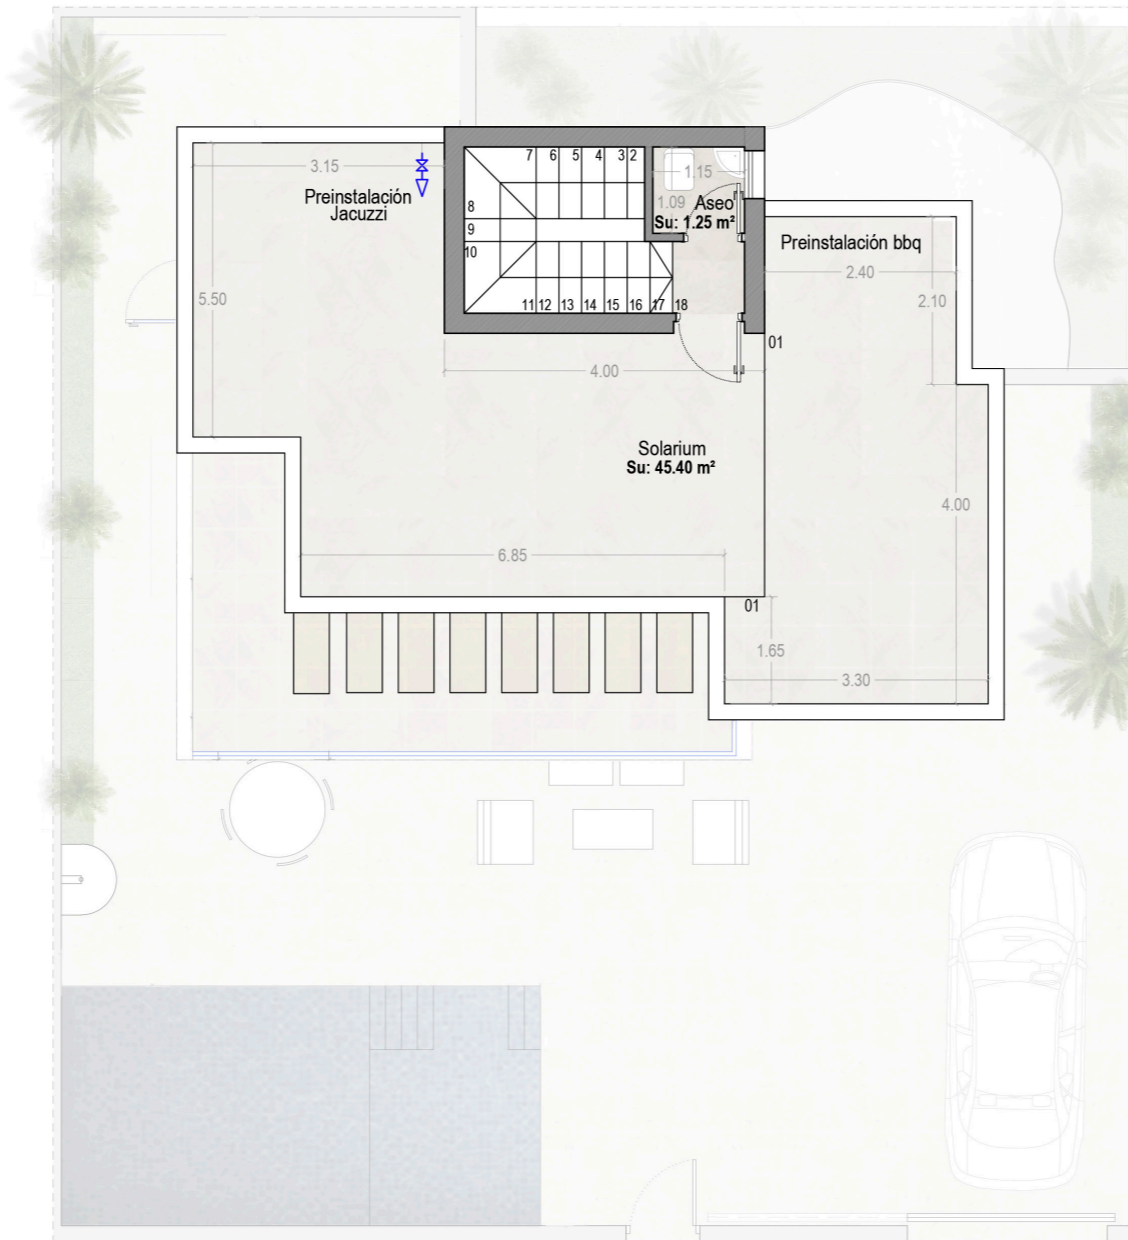

M SR H


Cuadro de superficies

Planta	Uso	Sup. Útil	Sup. Constr.
Baja	Vivienda	50,70 m ²	60,34 m ²
Primera	Vivienda	40,70 m ²	56,36 m ²
	Sala Multifuncional		88,30 m ²
* Piscina			18,00 m ²
* Jardín			92,00 m ²
* Terraza			18,50 m ²
* Solarium			45,40 m ²
Total			205,00 m²



Santa Rosalía
MEDITERRANEAN
HOMES

Grosa
SANTA ROSALÍA

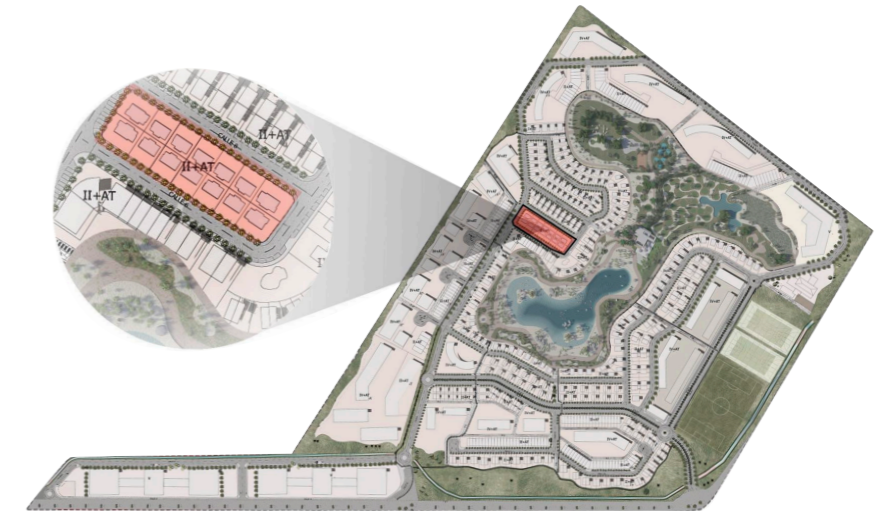

Masterplan 14 Viviendas


Parcela 10

Superficie 211,57 m²

14	13	12	11	10	9	8
1	2	3	4	5	6	7

SALA MULTIFUNCIONAL · Premium


Escala 1/75

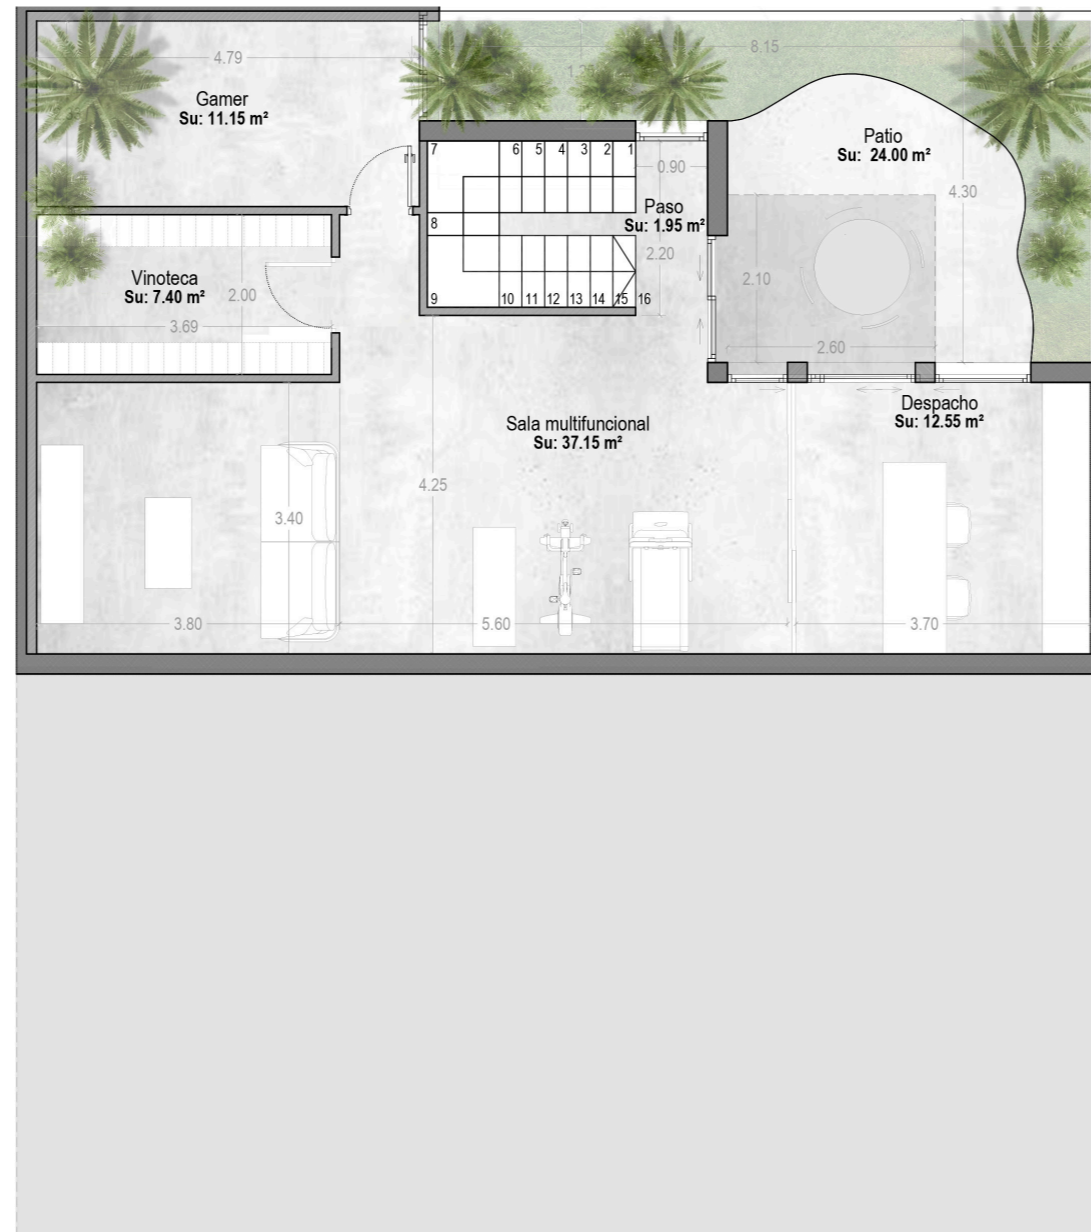

M SR H

Santa Rosalía
MEDITERRANEAN HOMES


Grosa
SANTA ROSALÍA

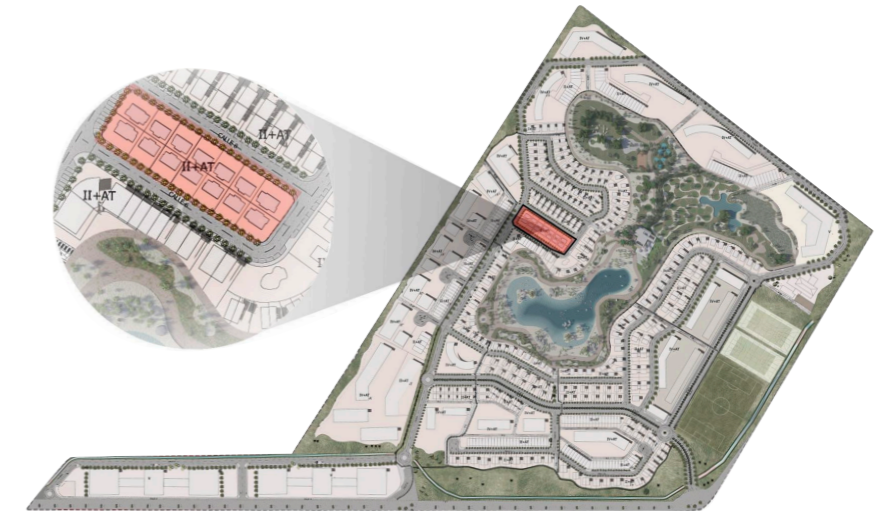

Masterplan 14 Viviendas

Parcela 10

Superficie 211,57 m²

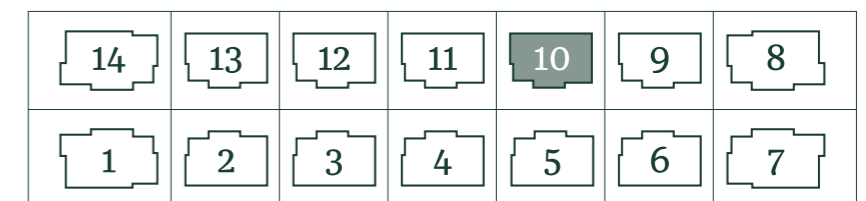

Cuadro de superficies


Planta	Uso	Sup. Útil	Sup. Constr.
Baja	Vivienda	50,70 m ²	60,34 m ²
Primera	Vivienda	40,70 m ²	56,36 m ²
Sala Multifuncional		70,20 m ²	88,30 m ²
* Sala Multifuncional			37,15 m ²
* Despacho			12,55 m ²
* Gamer			11,15 m ²
* Vinoteca			7,40 m ²
* Patio Inglés			24,00 m ²
Total		161,60 m²	205,00 m²



SOLARIUM · Premium

Escala 1/75

M SR H

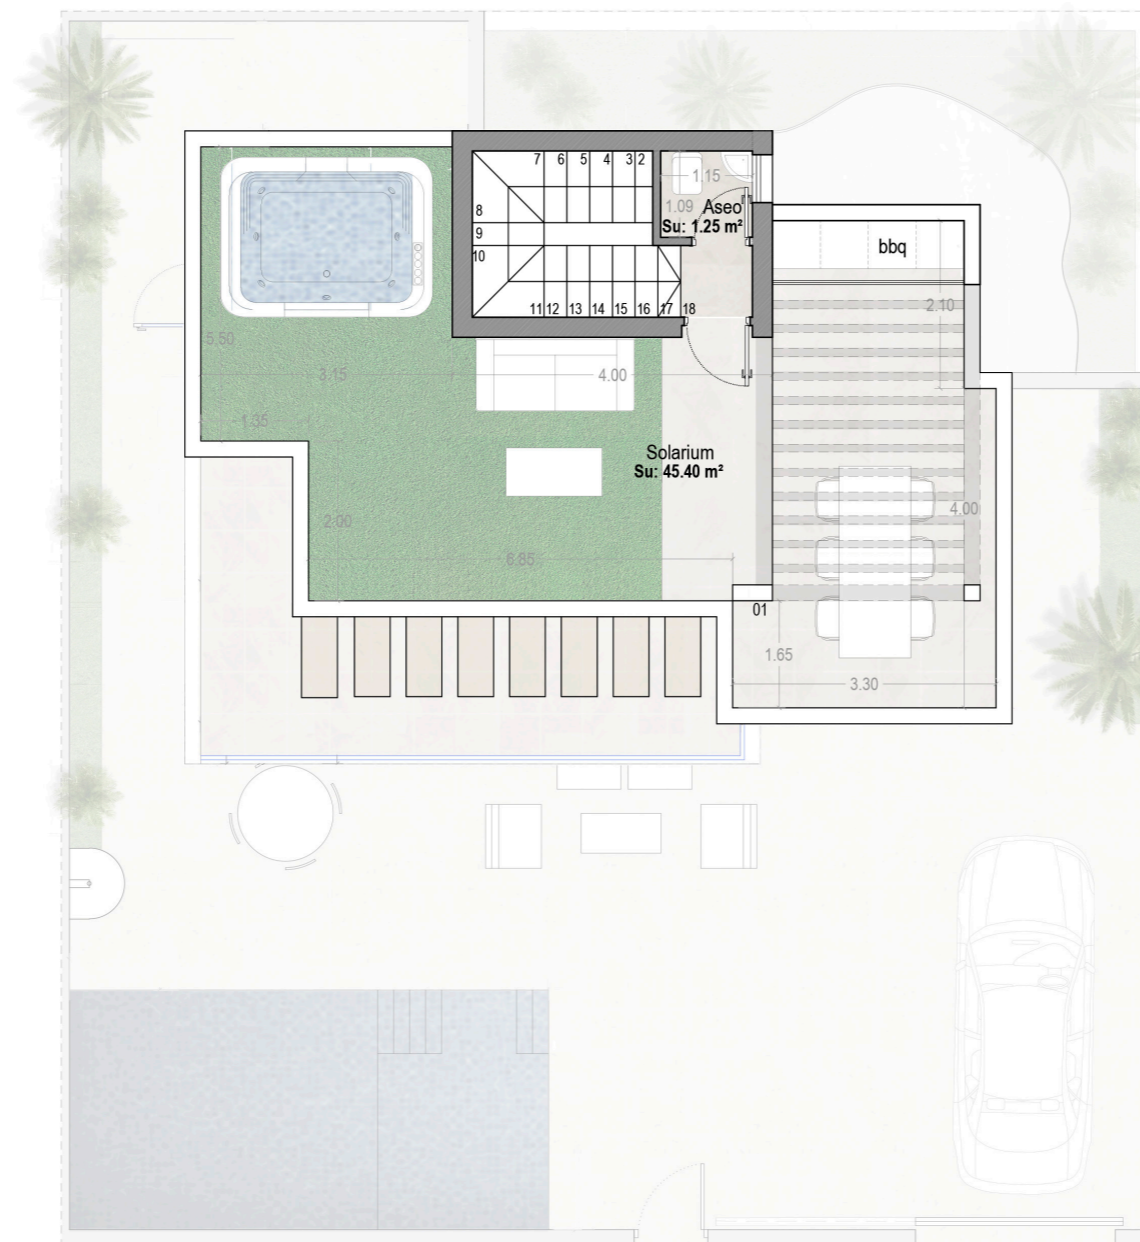

Cuadro de superficies

Planta	Uso	Sup. Útil	Sup. Constr.
Baja	Vivienda	50,70 m ²	60,34 m ²
Primera	Vivienda	40,70 m ²	56,36 m ²
Sala Multifuncional		70,20 m ²	88,30 m ²
* Jacuzzi			4,15 m ²
* BBQ			2,00 m ²
* Aseo			1,50 m ²
* Solarium			45,40 m ²
Total		161,60 m²	205,00 m²



Santa Rosalía
MEDITERRANEAN
HOMES

Grosa
SANTA ROSALÍA



Masterplan 14 Viviendas

Parcela 10

Superficie 211,57 m²

14	13	12	11	10	9	8
1	2	3	4	5	6	7