


PLANTA ALTA

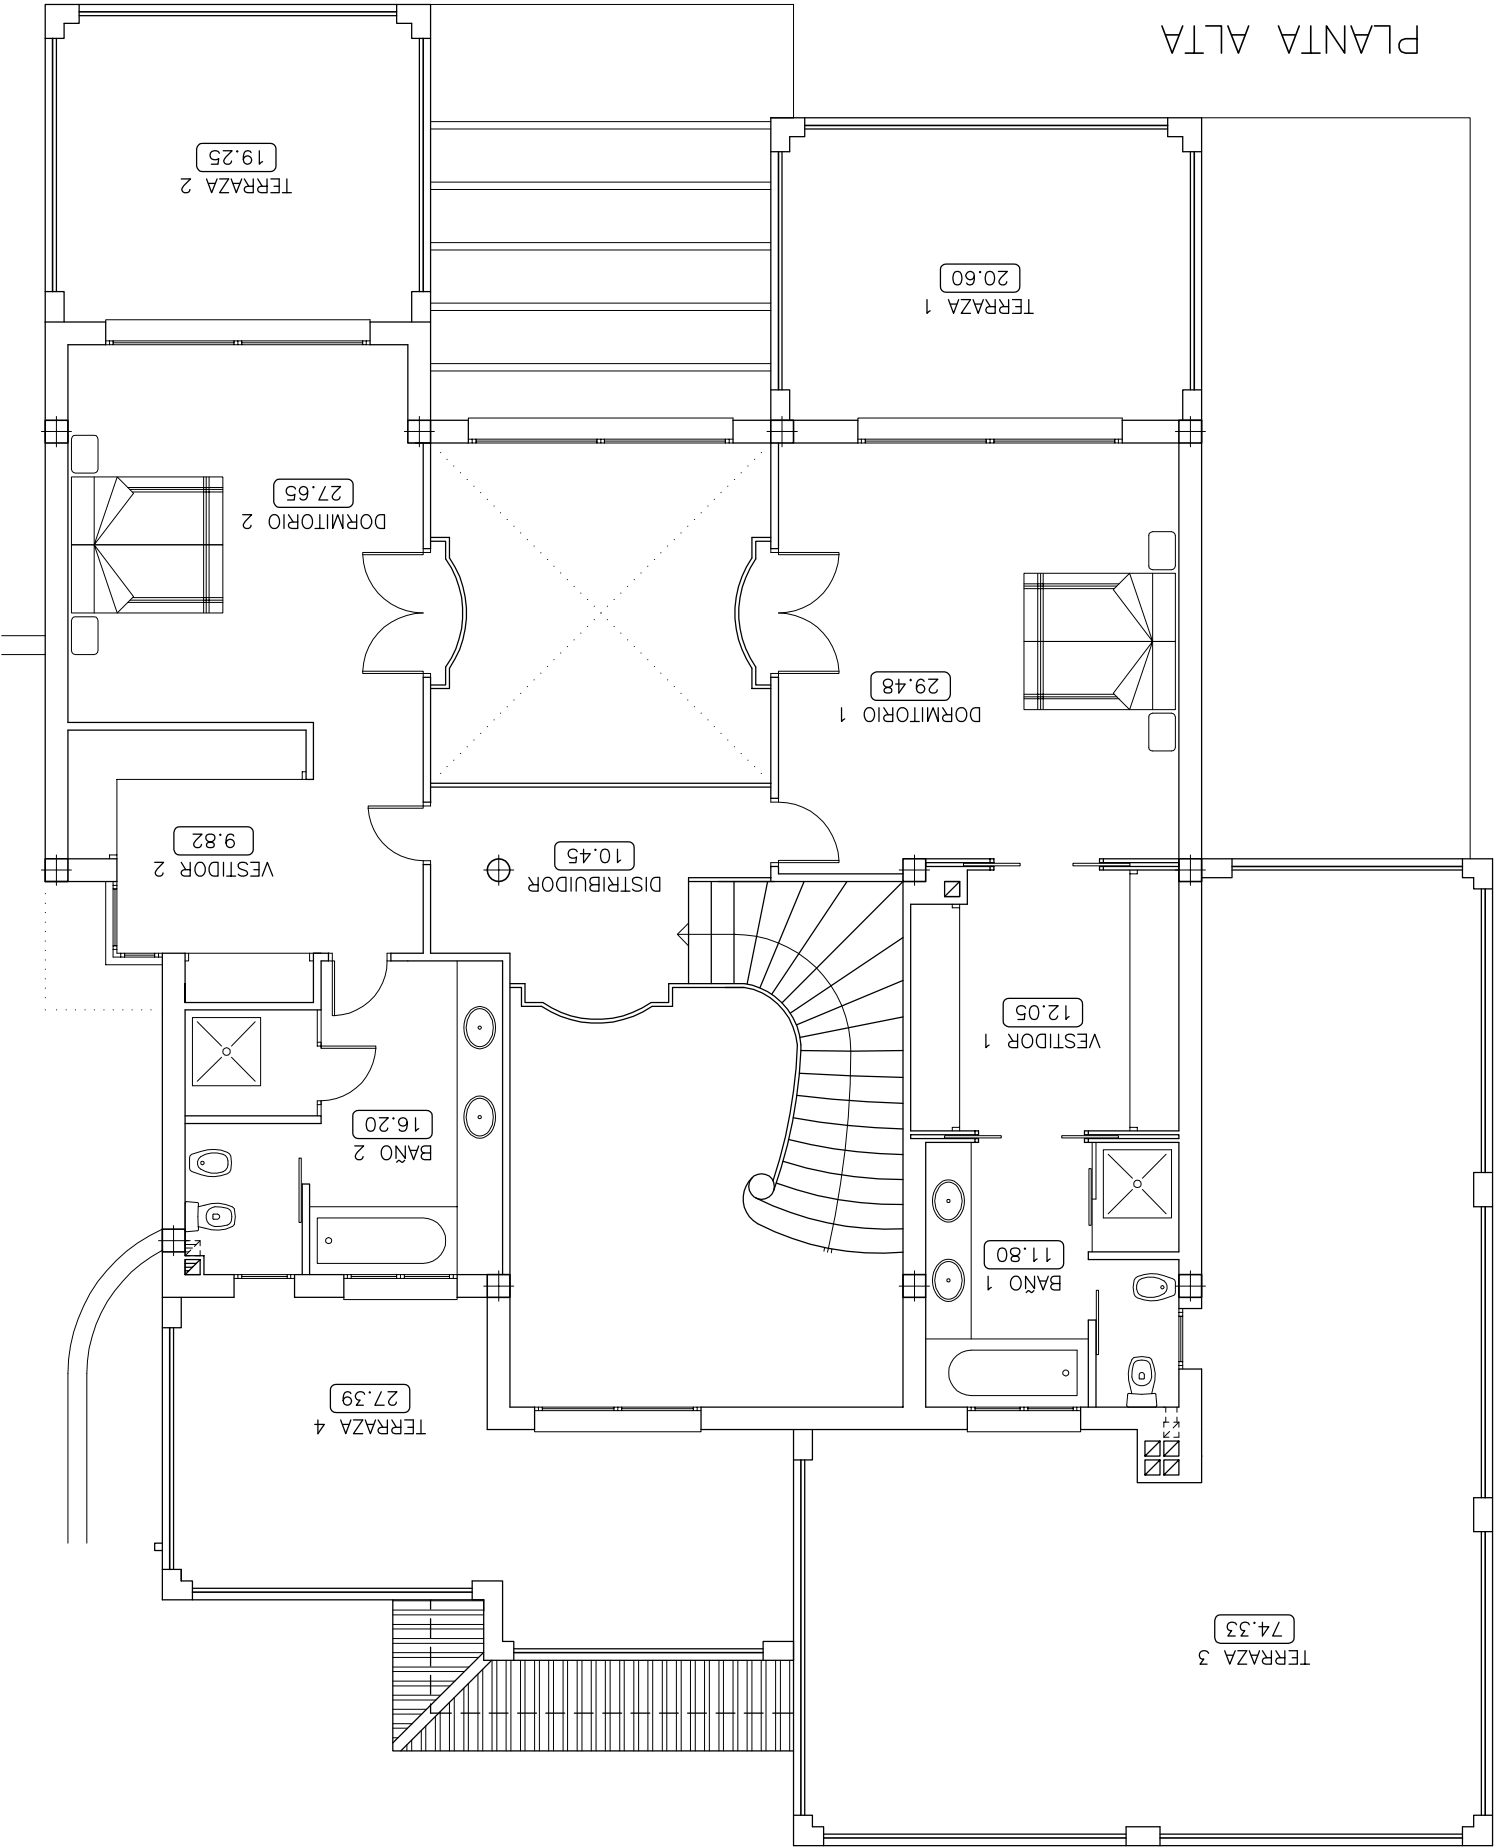

CABO ROIG
PARCELA 15.
OPCION 3
ESCALA 1/100