


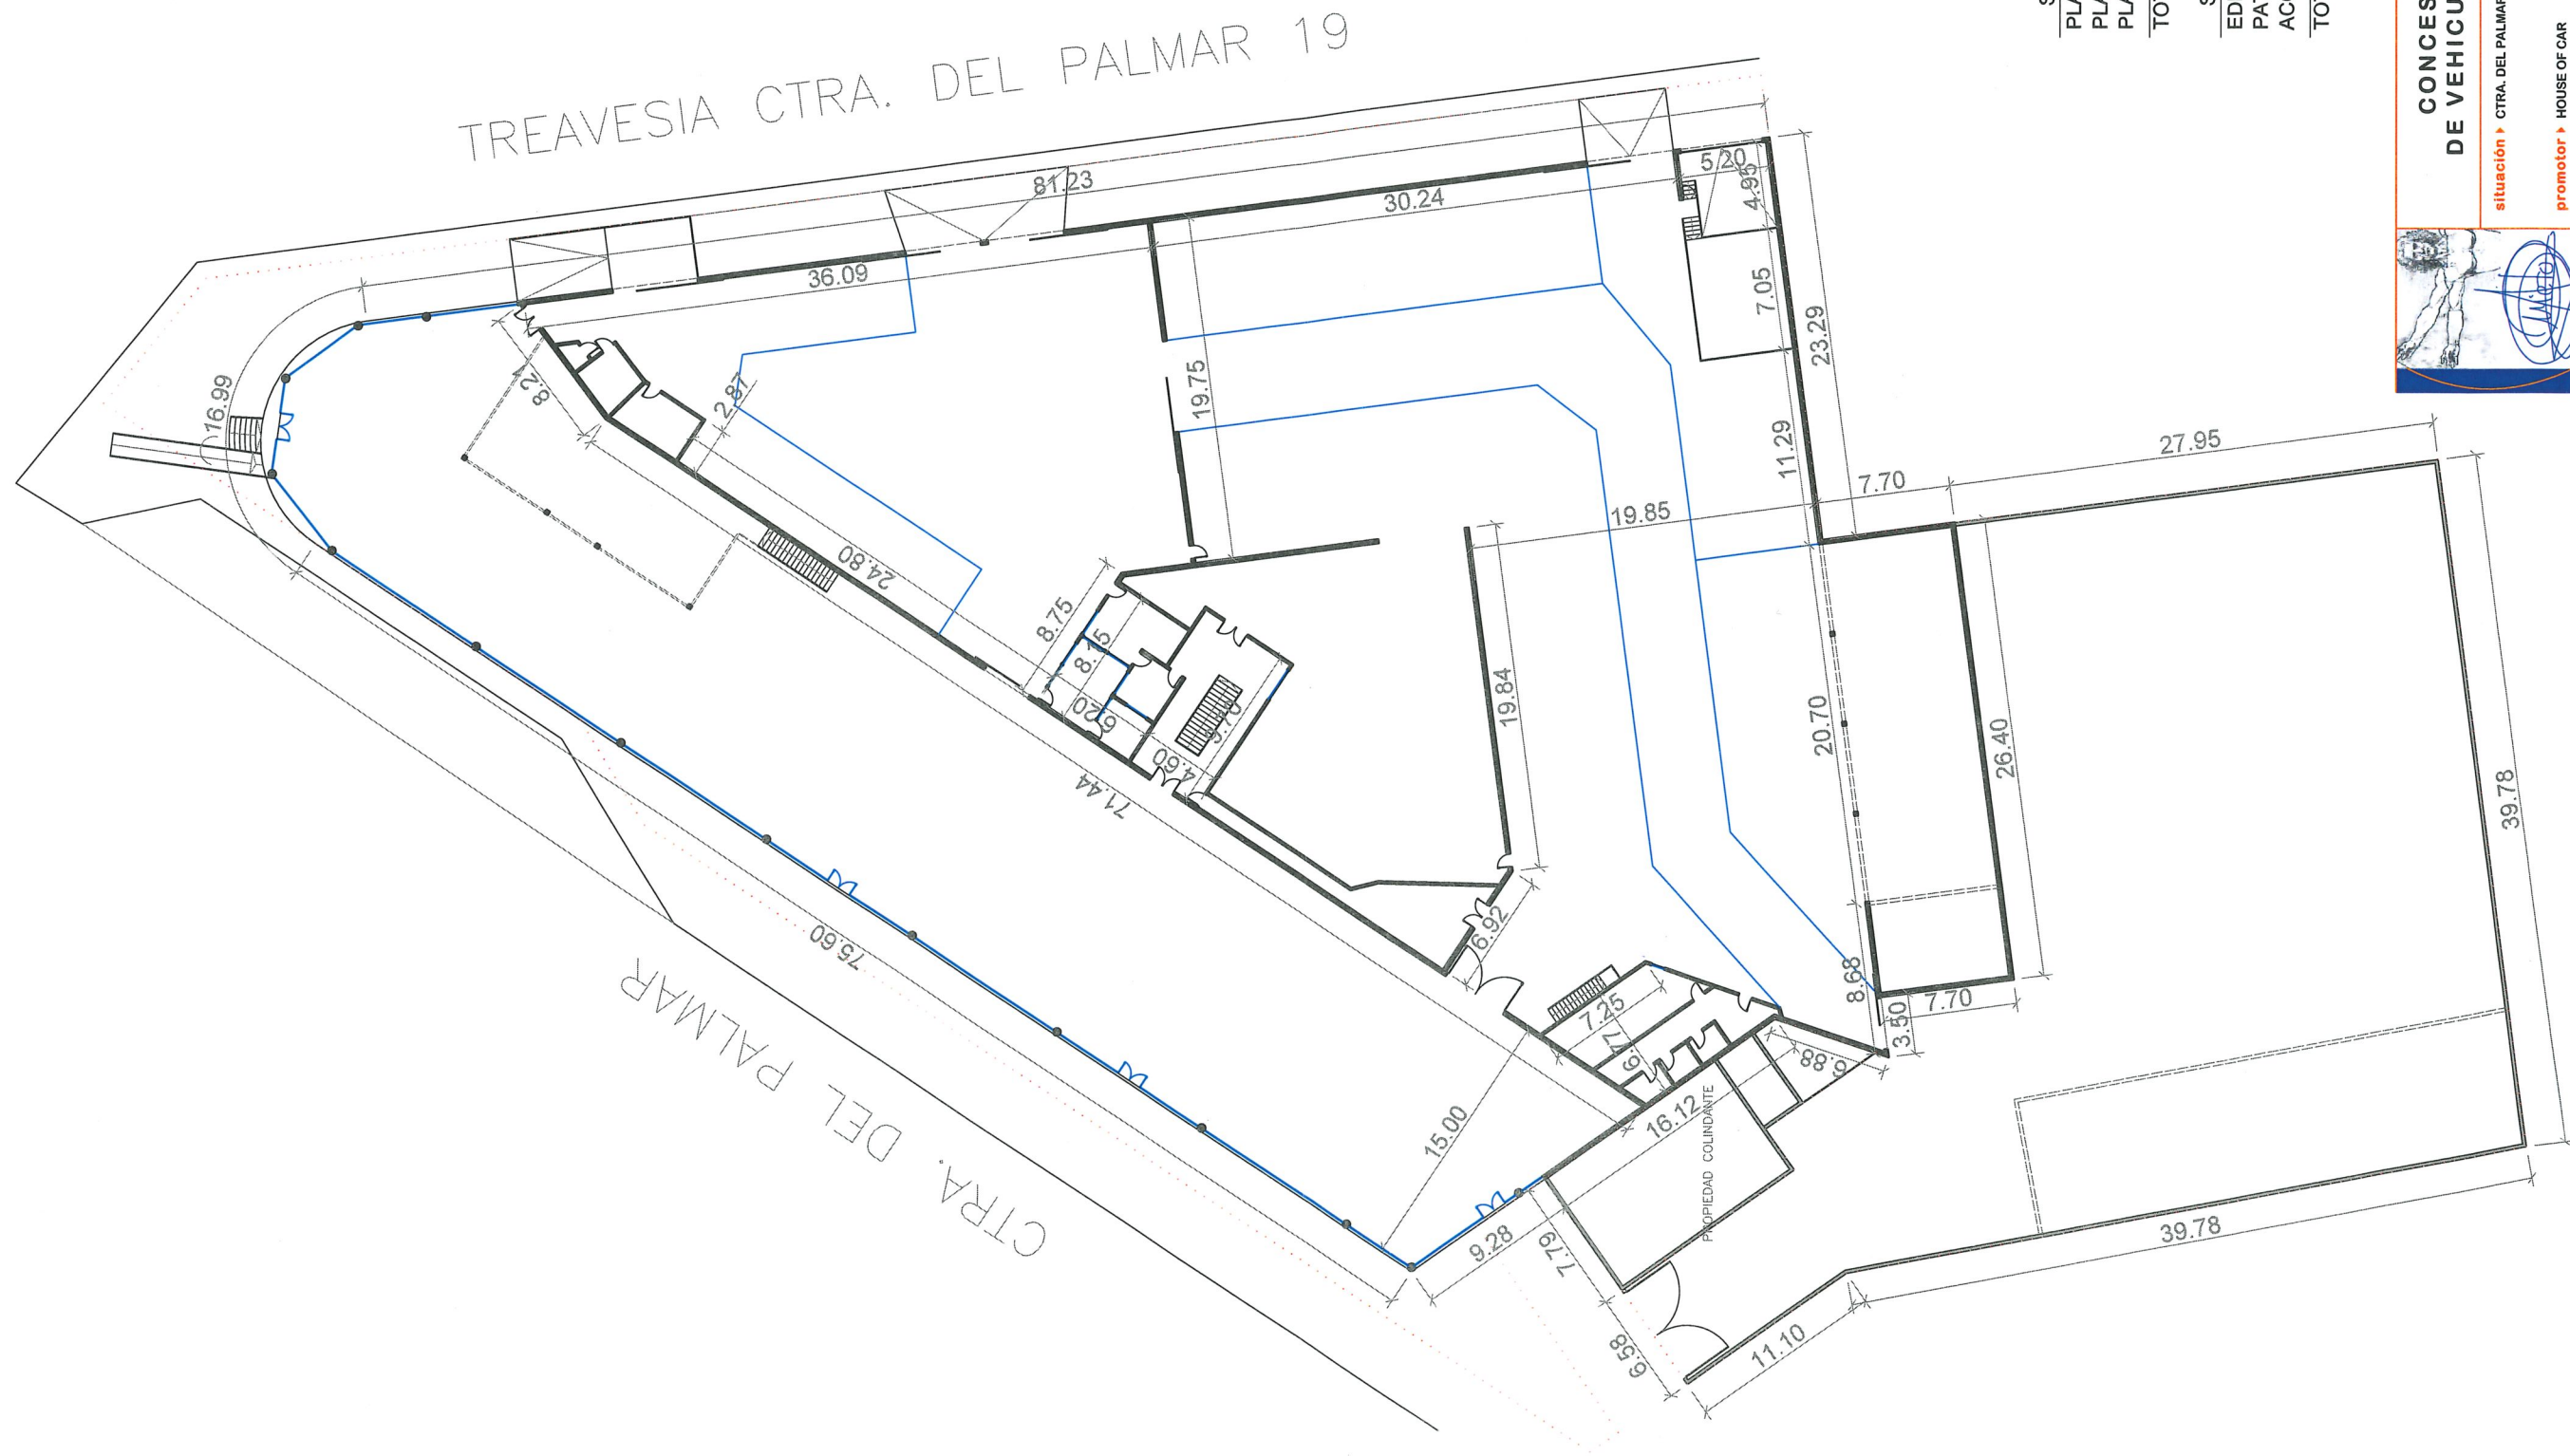

SUPERFICIES CONSTRUIDAS	
PLANTA SOTANO	3.700,00 m ²
PLANTA BAJA	3.915,00 m ²
PLANTA ALTA	165,00 m ²
TOTAL	7.780,00 m ²

SUPERFICIE PARCELA	
EDIFICACIÓN	3.915,00 m ²
PATIO EXTERIOR	1.390,00 m ²
ACCESOS	625,00 m ²
TOTAL	5.930,00 m ²

CONCESIONARIO Y TALLER DE VEHICULOS "HOUSE OF CAR"

situación ▶ CTRA DEL PALMAR nº 465, ALJUCER, MURCIA

promotor ▶ HOUSE OF CAR

arquitectura ▶
escalas ▶ 1/400

reflex ▶ 742/18
fecha ▶ feb/19
plano ▶

PLANTA BAJA

02