


RESIDENCIAL
"VALENTINO-GOLF"




GRUPO GAMA ALICANTE


ESQUEMA DE
VIVIENDA

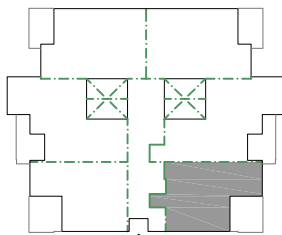

ACCESO A
BLOQUE-1

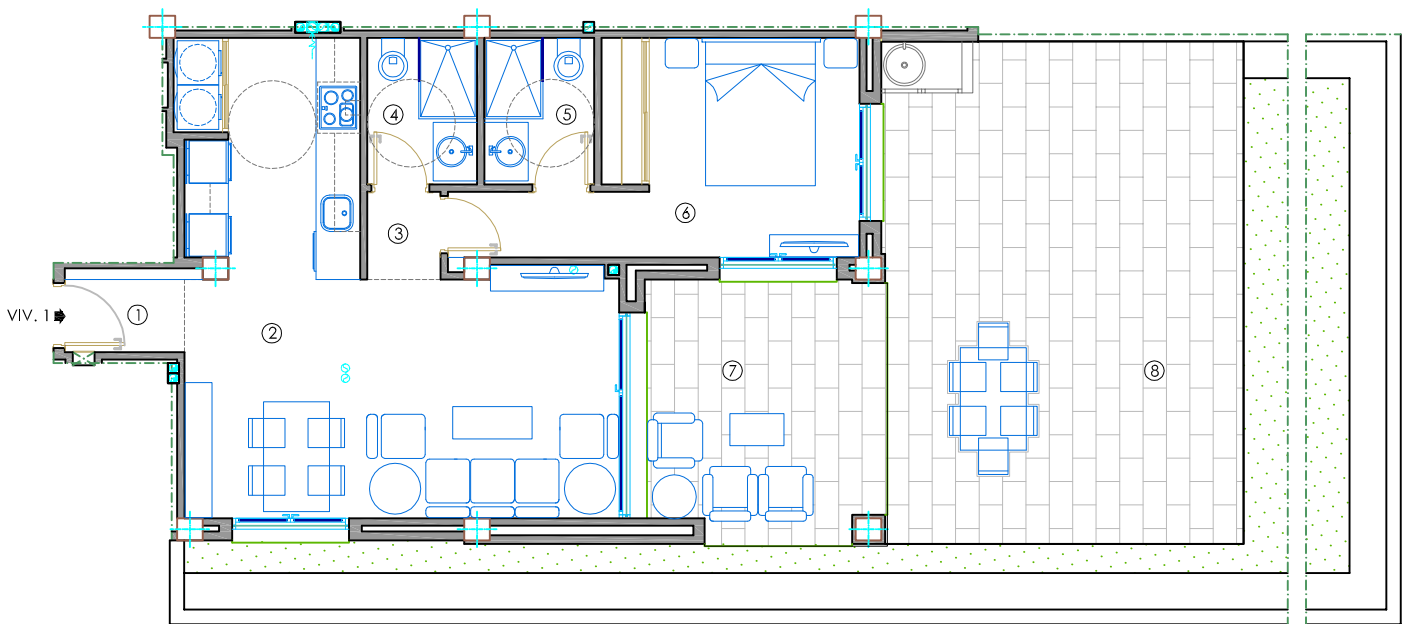

PLANTA DE MOBILIARIO

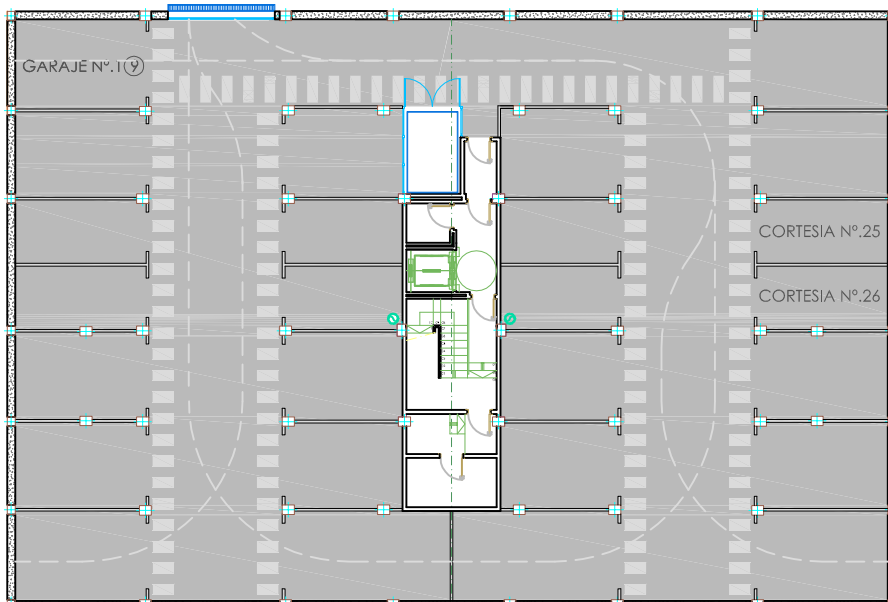

APARCAMIENTO

BLOQUE-1 VIVIENDA-1 (PLANTA BAJA)

SUPERFICIE CONSTRUIDA: 64,98 M².

1.- VESTIBULO	1,90 M ² .
2.- SALON-COMEDOR-COCINA	27,86 M ² .
3.- DISTRIBUIDOR	1,20 M ² .
4.- BAÑO-2	3,10 M ² .
5.- BAÑO-1 (DORM.-1)	3,10 M ² .
6.- DORMITORIO-1	12,50 M ² .
7.- TERRAZA PRINCIPAL (50%)	5,96 M ² .

SUPERFICIE UTIL: 55,62 M².

8.- JARDIN Y TERRAZA	115,65 M ² .
9.- GARAJE Nº.1	17,07 M ² .
SUP. ZONAS COMUNES	2,95 M ² .