


RESIDENCIAL "VALENTINO-GOLF"




GRUPO GAMA ALICANTE


ESQUEMA DE
VIVIENDA

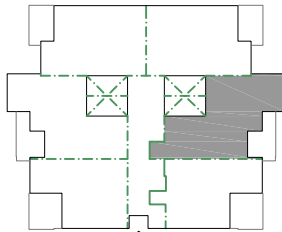

ACCESO A
BLOQUE-1

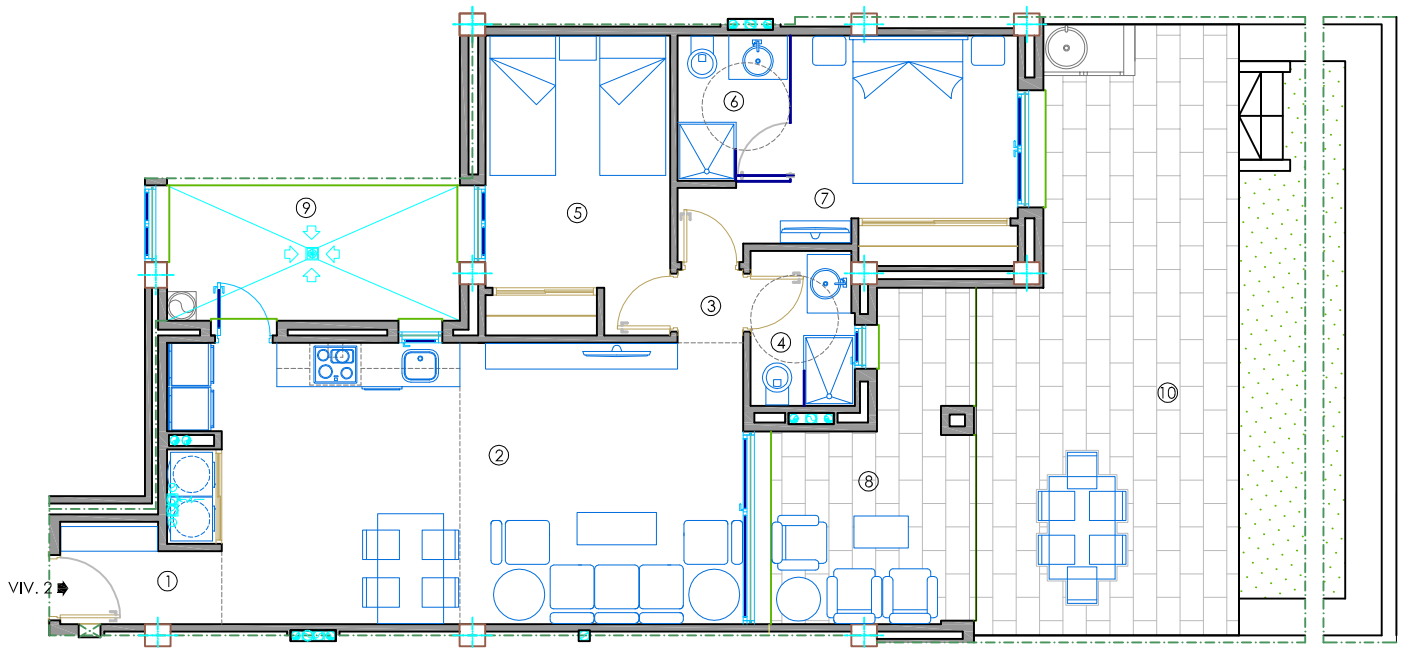

PLANTA DE MOBILIARIO

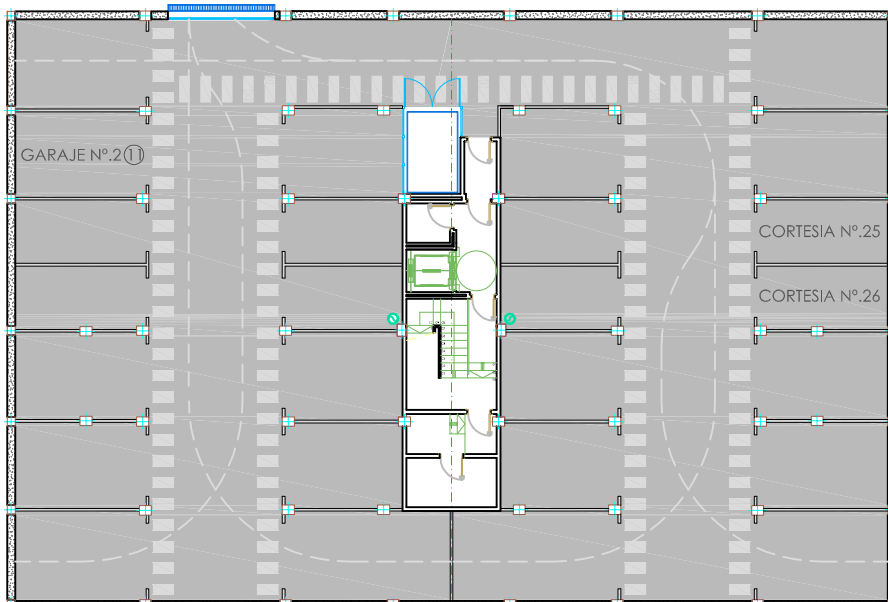

APARCAMIENTO

BLOQUE- 1 VIVIENDA- 2 (PLANTA BAJA)

SUPERFICIE CONSTRUIDA: 78,76 M².

1.- VESTIBULO	2,75 M ² .
2.- SALON-COMEDOR-COCINA	29,50M ² .
3.- DISTRIBUIDOR	0,90 M ² .
4.- BAÑO-2	2,91 M ² .
5.- DORMITORIO-2	10,36 M ² .
6.- BAÑO-1 (DORM.-1)	3,05 M ² .
7.- DORMITORIO-1	11,01 M ² .
8.- TERRAZA PRINCIPAL	(50%) 5,18 M ² .

SUPERFICIE UTIL: 65,66 M².

9.- PATIO	7,80 M ² .
10.- JARDIN Y TERRAZA	98,90 M ² .
11.- GARAJE Nº.2	16,50 M ² .
SUP. ZONAS COMUNES	3,57 M ² .