


RESIDENCIAL  
"VALENTINO-GOLF"




GRUPO GAMA ALICANTE


ESQUEMA DE  
VIVIENDA

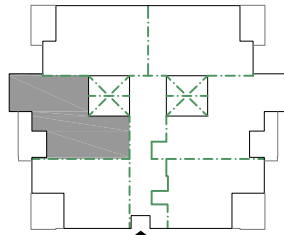

ACCESO A  
BLOQUE-1

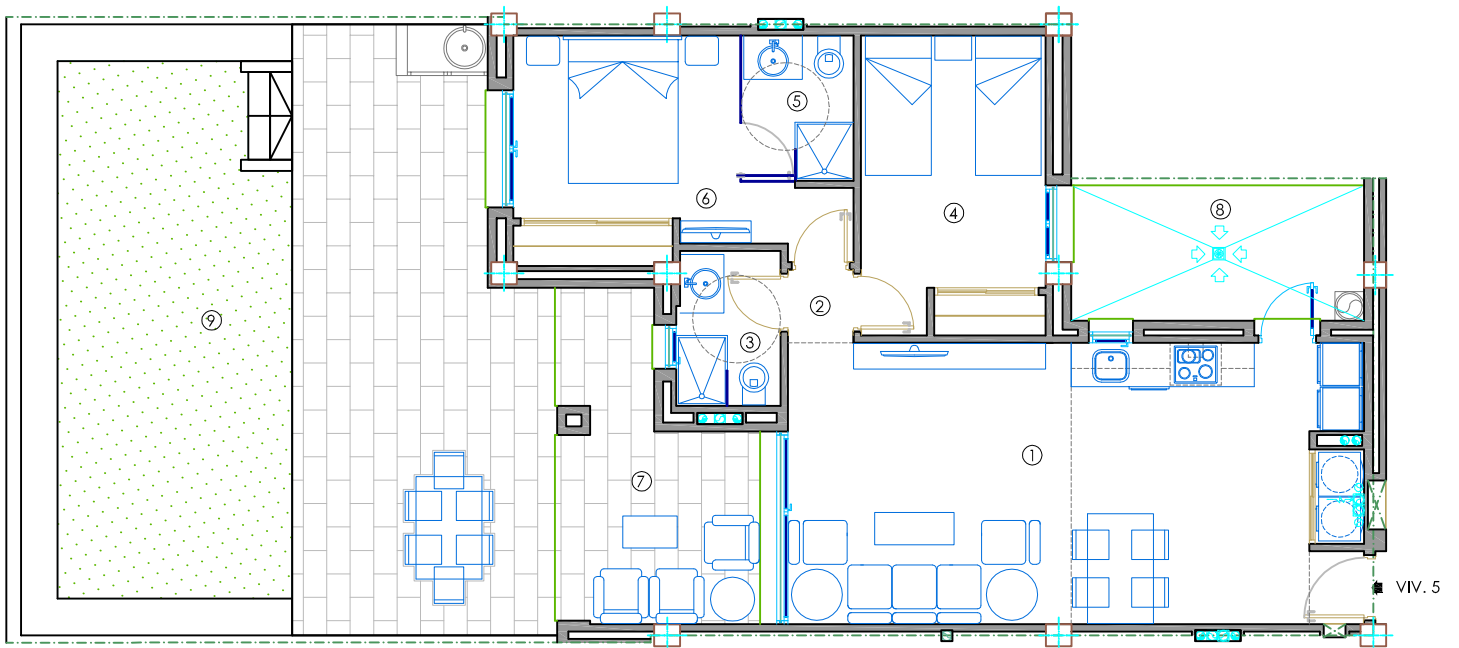

PLANTA DE MOBILIARIO

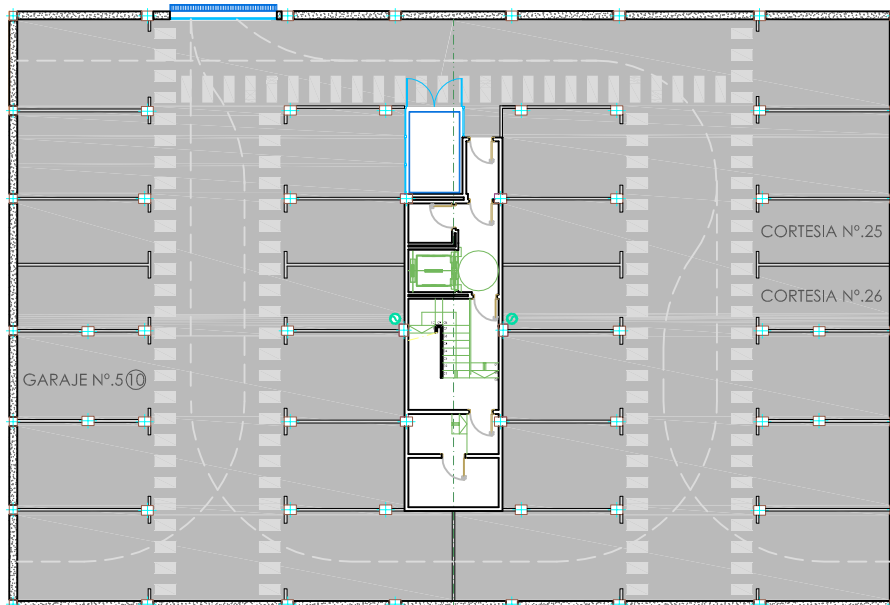

APARCAMIENTO

**BLOQUE- 1 VIVIENDA- 5 (PLANTA BAJA)**

**SUPERFICIE CONSTRUIDA:** 76,09 M<sup>2</sup>.

1.- SALON-COMEDOR-COCINA	30,28M <sup>2</sup> .
2.- DISTRIBUIDOR	0,90 M <sup>2</sup> .
3.- BAÑO-2	2,91 M <sup>2</sup> .
4.- DORMITORIO-2	10,36 M <sup>2</sup> .
5.- BAÑO-1 (DORM.-1)	3,05 M <sup>2</sup> .
6.- DORMITORIO-1	11,01 M <sup>2</sup> .
7.- TERRAZA PRINCIPAL	(50%) 5,18 M <sup>2</sup> .

**SUPERFICIE UTIL:** 63,69 M<sup>2</sup>.

8.- PATIO	7,80 M <sup>2</sup> .
9.- JARDIN Y TERRAZA	57,70 M <sup>2</sup> .
10.- GARAJE Nº.5	17,03 M <sup>2</sup> .
SUP. ZONAS COMUNES	3,45 M <sup>2</sup> .